

ΕΦΗΜΕΡΙΣ ΤΗΣ ΚΥΒΕΡΝΗΣΕΩΣ
ΤΗΣ ΕΛΛΗΝΙΚΗΣ ΔΗΜΟΚΡΑΤΙΑΣ

ΕΝ ΑΘΗΝΑΙΣ ΤΗ, 11 ΣΕΠΤΕΜΒΡΙΟΥ 1980 | ΤΕΥΧΟΣ ΤΕΤΑΡΤΟΝ | ΑΡΙΘΜΟΣ ΦΥΛΛΟΥ 508

ΠΕΡΙΕΧΟΜΕΝΑ

ΑΠΑΛΛΟΤΡΙΩΣΕΙΣ

ΑΠΟΦΑΣΕΙΣ

ΠΟΛΕΟΔΟΜΙΑ

ΑΝΑΚΟΙΝΩΣΕΙΣ

ΑΠΑΛΛΟΤΡΙΩΣΕΙΣ

ΑΠΟΦΑΣΕΙΣ

'Αριθ. 1887 (1)

Περὶ κηρύξεως ὡς ἀναδασωτέας δημόσιας δασικῆς ἐκτάσεως στὴ θέση Κωστιγκιάλεσι, τῆς Κοινότητας Καπανδριτίου, τοῦ Νομοῦ 'Αττικῆς, Διαμ. 'Ανατ. 'Αττικῆς.

Ο ΝΟΜΑΡΧΗΣ ΑΤΤΙΚΗΣ
ΔΙΑΜΕΡΙΣΜΑ ΑΝΑΤΟΛΙΚΗΣ ΑΤΤΙΚΗΣ

Σύμφωνα μέ :

1. Τὶς διατάξεις : α) Τοῦ ἄρθρου 117 παρ. 3 τοῦ Συντάγματος τῆς 'Ελλάδος. β) Τῶν ἄρθρων 37-43 τοῦ Ν. 998/79 «περὶ προστασίας τῶν δασῶν καὶ τῶν δασικῶν ἐν γένει ἐκτάσεων τῆς Χώρας».

2. Τὴν πρόταση ποὺ ὑποβλήθηκε μὲ τὴν 3350/18.7.80 ἀναφορὰ τοῦ ἁρμόδιου Δασαρχείου Καπανδριτίου, σχετικὰ μὲ τὴν κήρυξη ὡς ἀναδασωτέας τῆς κατωτέρω δασικῆς ἐκτάσεως.

3. Τὴν 11/4.7.80 γνωμοδότηση τοῦ Νομαρχιακοῦ Συμβουλίου Δασῶν.

'Επειδὴ ἡ ἔκταση χρειάζεται προστασία γιὰ τὴν ἐπαναδημιουργία τῆς δασικῆς βλαστήσεως ποὺ καταστράφηκε ὁλοσχερῶς ἀπὸ ἐκχέρσωση τὸ Μάϊο τοῦ 1979 ἀπὸ τοὺς ἰδιῶτες Σπ. Ντάση κλπ., ἀποφασίζουμε :

Κηρύσσουμε ὡς ἀναδασωτέα, μὲ σκοπὸ τὴν προστασία γιὰ τὴν ἐπαναδημιουργία τῆς δασικῆς βλαστήσεως ποὺ ἐκχερσώθηκε, δημόσια δασικὴ ἔκταση 2,70 στρέμματα.

'Η ἔκταση αὐτή, ποὺ βρίσκεται στὴ θέση Κωστιγκιάλεσι τῆς περιφέρειας τῆς Κοινότητας Καπανδριτίου, Νομοῦ 'Αττικῆς, καλυπτόταν ἀπὸ χαλ. πεύκη, ἀφάνες, θυμάρια - πουρνάρια καὶ καταστράφηκε ὁλοσχερῶς.

Σχετικὸ τὸ σχεδιάγραμμα μὲ κλίμακα 1.500, τὸ ὁποῖο ἀποτελεῖ ἀναπόσπαστο μέρος τῆς ἀποφάσεως αὐτῆς μὲ ὅρια :

'Ανατολικά : Μὲ ἰδιοκτησία ἀποβαλλομένων.

Δυτικά : Μὲ ρέμα.

Βόρεια: Μὲ καμένη δημ. δασικὴ ἔκταση καὶ ἐν μέρει μὲ καταληφθεῖσα ἀπὸ τὸ Δημ. Μαγκανιάρη.


Νότια : Μὲ καμένη δημ. Δασικὴ ἔκταση.

'Η ἀπόφαση αὐτὴ νὰ δημοσιευθεῖ στὴν 'Εφημερίδα τῆς Κυβερνήσεως.

'Αγ. Παρασκευή, 20 Αὐγούστου 1980

'Ο Νομάρχης
κ.ά.α.
'Ο Γεν. Διευθυντὴς
ΓΕΩΡΓΙΟΣ ΕΜ. ΓΙΑΚΟΥΜΗΣ

Τοπογραφικό διάγραμμα της παρανόμως καταπατηθείσης δημοσίας δασικής εκτάσεως εις θέσιν „Κουδιγιαννάτσει" Κοπανακίου από τον Σπυρίδωνα Κων. Ντάση εμβ. εκτάσεως 2.700 τ.μ.
Κλίμαξ 1:500.

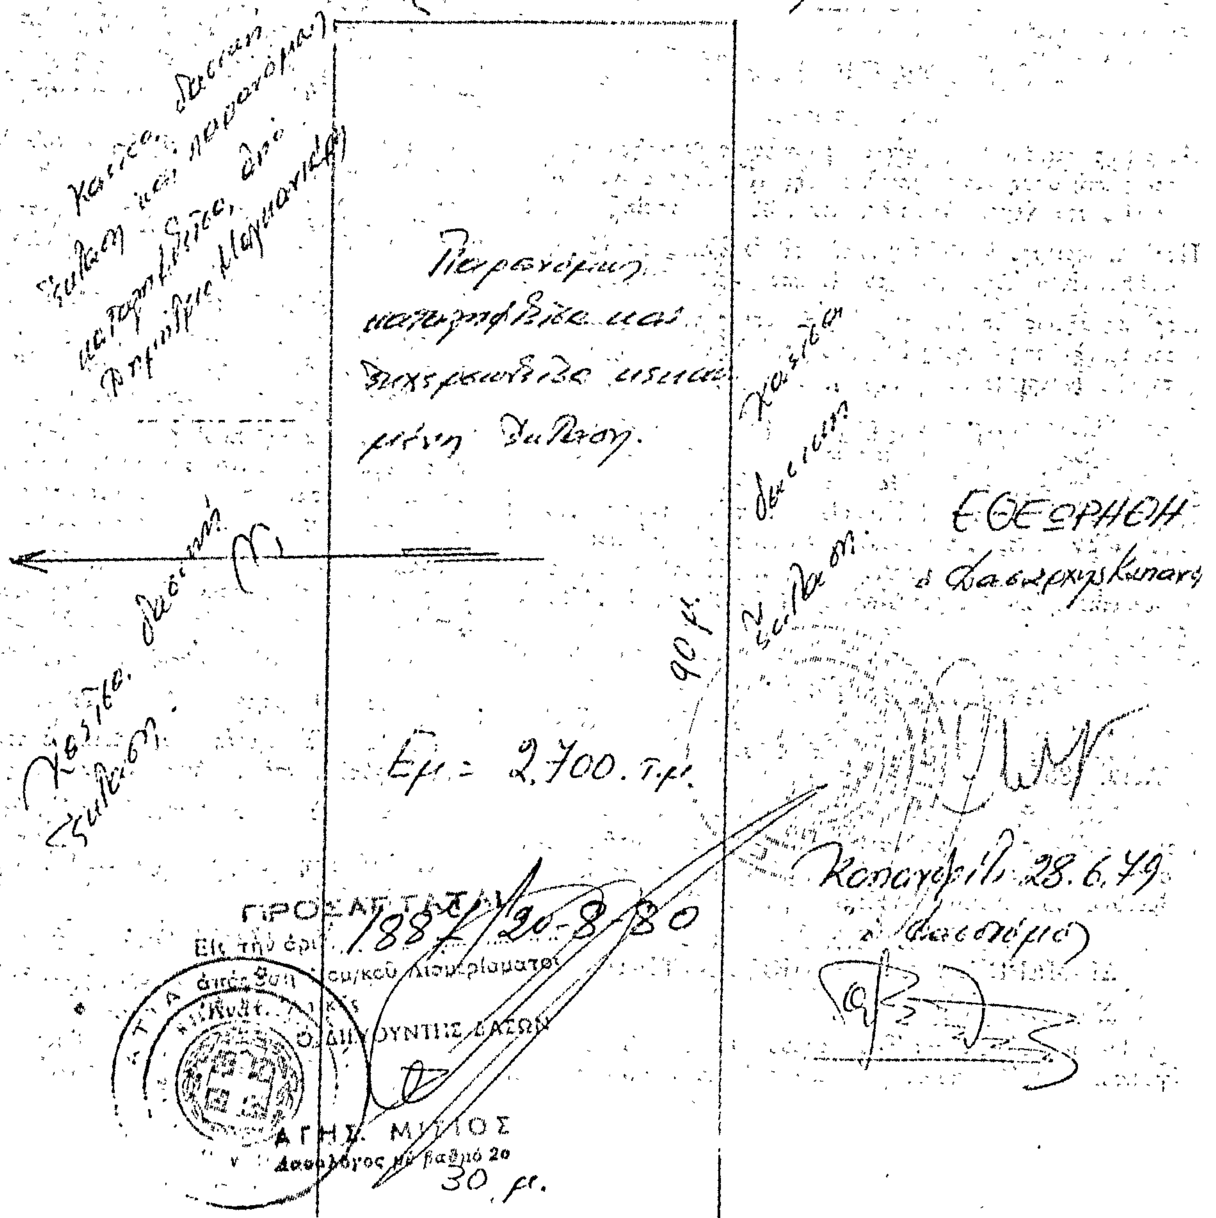

'Αριθ. 2484 (2)

Περὶ καθορισμοῦ ὁρίων αἰγιαλοῦ καὶ παραλίας στὴ θέση «ΠΕΖΑΚΙ» 'Αγ. 'Ιωάννου 'Ιεράπετρας.

Ο ΝΟΜΑΡΧΗΣ ΛΑΣΙΘΙΟΥ

Ἔχοντας ὑπόψη :

1. Τὶς διατάξεις τοῦ Ν. 3200/55 «περὶ Διοικητικῆς ἀποκεντρώσεως».

2. Τὶς διατάξεις τοῦ Α.Ν. 2344/40 «περὶ αἰγιαλοῦ καὶ παραλίας», ὅπως ἰσχύει ἀφοῦ τροποποιήθηκε μὲ τὸν Α.Ν. 263/68.

3. Τὴ σύμφωνη γνώμη τοῦ Γενικοῦ 'Επιτελείου Ναυτικοῦ ἀριθ. Φ.187.2/318/21.5.1980, ἀποφασίζουμε :

'Επικυρώνουμε τὴ χάραξη τῶν ὁρίων αἰγιαλοῦ καὶ παραλίας στὴ θέση «ΠΕΖΑΚΙ» 'Αγ. 'Ιωάννου 'Ιεράπετρας, μπροστὰ ἀπὸ τὴν ἰδιοκτησία «ΑΚΤΗ» Α.Ε. Ξ.Τ.Ε., ὅπως περιγράφεται στὴν ἀπὸ 18.4.1980 ἔκθεση τῆς 'Επιτροπῆς τοῦ ἄρθρου 74 τοῦ Π.Δ. 636/77 καὶ ὅπως φαίνεται στὸ ἀπὸ 24.7.1979 τοπογραφικὸ διάγραμμα ποὺ σύνταξε ὁ τοπογράφος μηχανικὸς Γεώργιος Γιακουμάκης καὶ θεώρησε ὁ Διευθυντὴς Τεχνικῶν 'Υπηρεσιῶν Ν. Λασιθίου.

'Η ἀπόφαση αὐτὴ νὰ δημοσιευθεῖ στὴν 'Εφημερίδα τῆς Κυβερνήσεως.

'Αγ. Νικόλαος, 25 Αὐγούστου 1980

'Ο Νομάρχης
Ζ. ΤΖΟΥΓΚΑΡΑΚΗΣ

ΕΚΘΕΣΙΣ

'Επιτροπῆς καθορισμοῦ Γραμμῆς Αἰγιαλοῦ καὶ Παραλ. (Ν.Δ. 636/1977)

'Εν 'Ιεραπέτρᾳ τῇ 18.4.1980, ἡμέρα Παρασκευή, ἡ κατὰ Νόμον ἐπιτροπή, ἁρμόδια γιὰ τὸν καθορισμὸ τῶν ὁρίων Αἰγιαλοῦ καὶ παραλίας ἀποτελουμένη ἐκ τῶν :

1. Κων/νου Χουλάκη ΑΤ1/4, Οἰκον. 'Εφόρου 'Ιεραπέτρας, ὡς Προέδρου

2. Νικολάου Προκοπάκη, Δ/ντοῦ Τεχνικῶν 'Υπηρεσιῶν Ν. Λασιθίου, ὡς μέλους

3. Μιχαὴλ Οἰκονομάκη, 'Υποπλοιάρχου, Λιμενάρχη 'Αγίου Νικολάου, ὡς μέλους

4. Κλαύδιου Σκληβανίτη, ΑΡ2/4, 'Εφοριακοῦ 'Υπαλλήλου Οἰκον. 'Εφορίας 'Ιεραπέτρας ὡς γραμματέως, συνελθοῦσα ἐν τῷ Καταστήματι τῆς Οἰκον. 'Εφορίας 'Ιεραπέτρας καὶ λαβοῦσα ὑπ' ὄψιν :

α) Τὴν ἀπὸ 26.7.1979 αἴτησιν τοῦ ΑΚΤΗ Α.Ε. Ξεν. Τουρ. 'Επιχ., κατοίκου, «περὶ καθορισμοῦ τῶν ὁρίων αἰγιαλοῦ καὶ παραλίας πρὸ ἰδιοκτησίας τῆς ἀκινήτου περιουσίας τοῦ αἰτοῦντος εἰς τὴν περιοχὴν Πεζάκι 'Αγίου 'Ιωάννου περιφερείας 'Ιεραπέτρας».

β) Τὸ ἀπὸ 24.7.1979 συνταγέντος τοπογραφικοῦ διαγράμματος, ὑπὸ κλίμακα 1 : 500 καὶ ἀποσπάσματος περιοχῆς ὑπὸ κλίμακα 1 : 50.000 ὑπὸ τοῦ μηχανικοῦ Γεωργίου Β. Γιακουμάκη, δεόντως ἠλεγμένα καὶ τεθεωρημένα ὑπὸ τοῦ Δ/ντοῦ Δ/νσεως Τεχνικῶν 'Υπηρεσιῶν Ν. Λασιθίου

γ) Τὸ ὑπ' ἀριθ. 187.2/152/80 ἔγγραφον Γενικοῦ Επιτελείου Ναυτικοῦ.

δ) Τὰ ἐκ τῆς κατὰ τὴν 18.4.1980 γενομένης αὐτοψίας προκύψαντα στοιχεῖα καὶ διαπιστώσεις ὅσον ἀφορᾷ τὴν μορφολογικὴν κατάστασιν τοῦ ἐδάφους τῆς ἐν λόγῳ περιοχῆς.

ε) Τὰς σχετικὰς διατάξεις τοῦ Α.Ν. 2344/40 καὶ Ν.Δ. 636/77, καὶ

ζ) Τὸ γεγονὸς ὅτι ὁ καθορισμὸς τοῦ αἰγιαλοῦ καὶ τῆς παραλίας ἐκτελεῖται τὸ πρῶτον.

Ὕστερα ἀπὸ τὰ παραπάνω ἡ 'Επιτροπὴ ἀποφασίζει :

Καθορίζει τὸ πρῶτον ἐπὶ τοῦ ἀπὸ τοῦ μηνὸς 24.7.1979 συνημμένου διαγράμματος τοῦ ἀνωτέρω Μηχανικοῦ ὡς ἀκολούθως :

Α) Διὰ συνεχοῦς ἐρυθρᾶς γραμμῆς τὴν ὁριογραμμὴν τοῦ αἰγιαλοῦ 3, 4, 5, 6, 7.

Β) Διὰ συνεχοῦς κιτρίνης γραμμῆς τὴν ὁριογραμμὴν τῆς παραλίας 3, 4, 5, 6, 7 συμπίπτουσαν μὲ τὴν ὁριογραμμὴ τοῦ αἰγιαλοῦ.

Γ) Αἱ κορυφαὶ τῶν διὰ τῆς παρούσης καθοριζομένων ὁριογραμμῶν ἐξαρτῶνται ἐκ σταθερῶν σημείων (σιδηροπασσάλων).

'Η 'Επιτροπὴ

'Ο Πρόεδρος
ΚΩΝ/ΝΟΣ Β. ΧΟΥΛΑΚΗΣ

Τὰ Μέλη
ΝΙΚ. ΠΡΟΚΟΠΑΚΗΣ
ΜΙΧ. ΟΙΚΟΝΟΜΑΚΗΣ

'Ο Γραμματέας
ΚΛΑΥΔΙΟΣ Θ. ΣΚΛΗΒΑΝΙΤΗΣ

Τοπογραφικον Διαγραμμα

ΠΕΡΙΟΧΗΣ ΠΕΖΑΚΙ ΑΓΙΟΥ ΙΩΑΝΝΟΥ ΠΡΟΣ ΚΑΘΟΡΙΣΜΟΝ

ΑΙΓΙΑΛΟΥ & ΠΑΡΑΛΙΑΣ

ΚΛΙΜΑΞ 1:500

Αγιω Νικολαω τη 14/7/1979


Ο Συνταξας


Η Επιτροπη

3

4

5

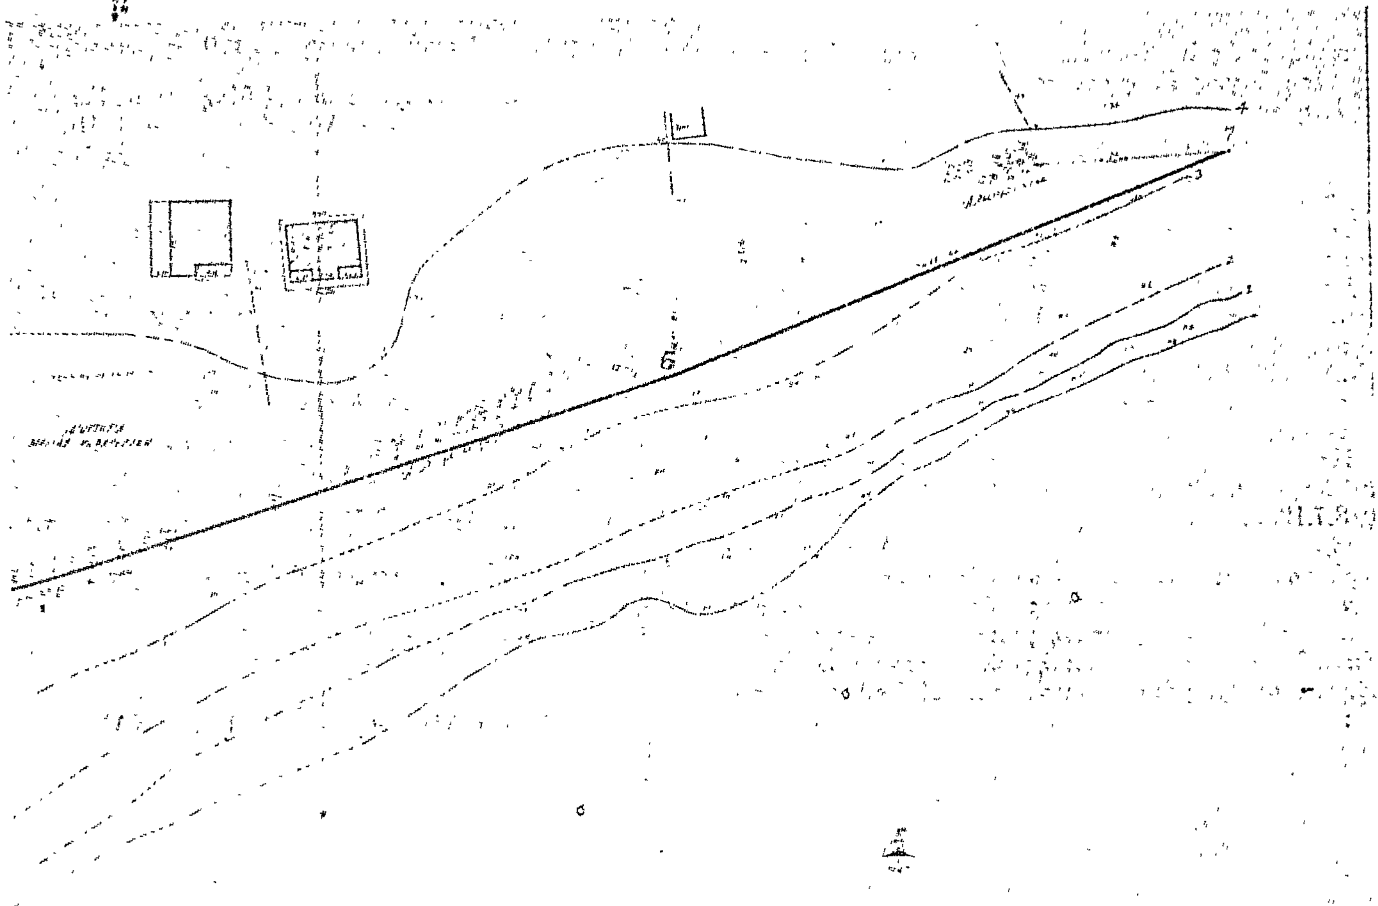

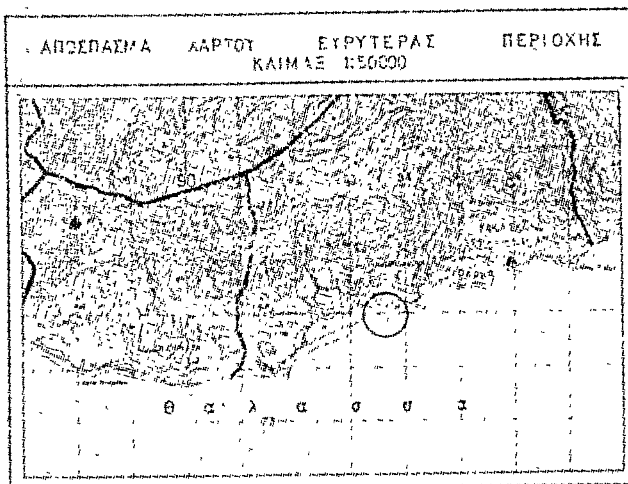
ΑΠΟΣΠΑΣΜΑ ΧΑΡΤΟΥ ΕΥΡΥΤΕΡΑΣ ΠΕΡΙΟΧΗΣ
ΚΛΙΜΑΞ 1:50000
θ α λ α σ σ α

'Αριθ. 6952 (3)

Περὶ κηρύξεως ὡς ἀναδασωτέας δημόσιας δασικῆς ἐκτάσεως στὴ θέση "Αγιος Γεώργιος τοῦ Δήμου Λιτοχώρου, τοῦ Ν. Πιερίας.

Ο ΝΟΜΑΡΧΗΣ ΠΙΕΡΙΑΣ

Σύμφωνα μὲ :

1. Τὶς διατάξεις : α) τοῦ ἄρθρου 117 παρ. 3 τοῦ Συντάγματος τῆς 'Ελλάδος, β) τῶν ἄρθρων 38 παρ. 1 καὶ 41 παρ. 1 καὶ 3 τοῦ Ν. 998/79 «περὶ προστασίας δασῶν καὶ δασικῶν ἐν γένει, ἐκτάσεων», γ) τοῦ Ν. 3200/1955 «περὶ διοικητικῆς ἀποκεντρώσεως», σὲ συνδυασμὸ μὲ τὶς διατάξεις τοῦ Ν.Δ. 532/1970 «περὶ συμπληρώσεως τῶν διατάξεων περὶ διοικητικῆς ἀποκεντρώσεως» καὶ τοῦ 709/1970 Β.Δ/τος, ποὺ ἐκδόθηκε σὲ ἐκτέλεση αὐτοῦ.

2. Τὶς ἑξῆς διαταγὲς τοῦ 'Υπουργείου Γεωργίας : α) 204809/761/24.2.78, β) 159140/1077/2.2.80, γ) 160417 1180/8.7.1980.

3. Τὴν πρόταση ποὺ ὑποβλήθηκε μὲ τὴν ΔΥ/26.7.1980 ἀναφορὰ τοῦ ἁρμόδιου Δασολόγου Εὐστ. Σαγιᾶ, σχετικὰ μὲ τὴν κήρυξη ὡς ἀναδασωτέας τῆς κατωτέρω δασικῆς ἐκτάσεως, καὶ ἐπειδὴ ἡ ἔκταση χρειάζεται προστασία γιὰ τὴν ἐπαναδημιουργία τῆς δασικῆς βλαστήσεως ποὺ καταστράφηκε ὁλοσχερῶς ἀπὸ πυρκαγιὰ στὶς 24.7.80, ἀποφασίζουμε :

Κηρύσσουμε ὡς ἀναδασωτέα, μὲ σκοπὸ τὴν προστασία γιὰ τὴν ἐπαναδημιουργία τῆς δασικῆς βλαστήσεως ποὺ κάηκε, δημόσια δασικὴ ἔκταση 14,160 στρέμματα.

'Η ἔκταση αὐτή, ποὺ βρίσκεται στὴ θέση "Αγιος Γεώργιος τῆς περιφέρειας τοῦ Δήμου Λιτοχώρου, Νομοῦ Πιερίας, καλυπτόταν ἀπὸ πρίνο καὶ καταστράφηκε ὁλοσχερῶς στὶς 24.7.1980.

Σχετικὸ τὸ σχεδιάγραμμα μὲ κλίμακα 1 : 100, τὸ ὁποῖο ἀποτελεῖ ἀναπόσπαστο μέρος τῆς ἀποφάσεως αὐτῆς καὶ στὸ ὁποῖο ἡ ἔκταση φαίνεται μὲ τὰ στοιχεῖα ΑΒΓΔΕΖΗΘΙ ΚΛΜΝΞΟΠΡΣΤΥΦΧΨΩ καὶ Α'Β'Γ'Δ'Ε'Ζ'Θ'Ι'Κ'Λ'Μ' Ν'Ξ'Ο'Π'Ρ'Σ'Τ'Υ'Φ'Χ'Ψ'Ω' καὶ μὲ ὅρια :

'Ανατολικὰ : Μὲ δημόσια δασικὴ ἔκταση

Δυτικὰ : Μὲ δημόσια δασικὴ ἔκταση καὶ μικροϊδιοκτησίες


Βόρεια : Μὲ ἀγρὸ φερόμενο ὡς ἰδιοκτησία Κων. Ν. Κουρδῆ

Νότια : Μὲ δημόσια δασικὴ ἔκταση καὶ μικροϊδιοκτησίες.

'Η ἀπόφαση αὐτὴ νὰ δημοσιευθεῖ στὴν 'Εφημερίδα τῆς Κυβερνήσεως.

Κατερίνη, 22 Αὐγούστου 1980

'Ο Νομάρχης
ΝΙΚ. ΠΑΠΑΔΗΜΗΤΡΙΟΥ-ΔΟΥΚΑΣ

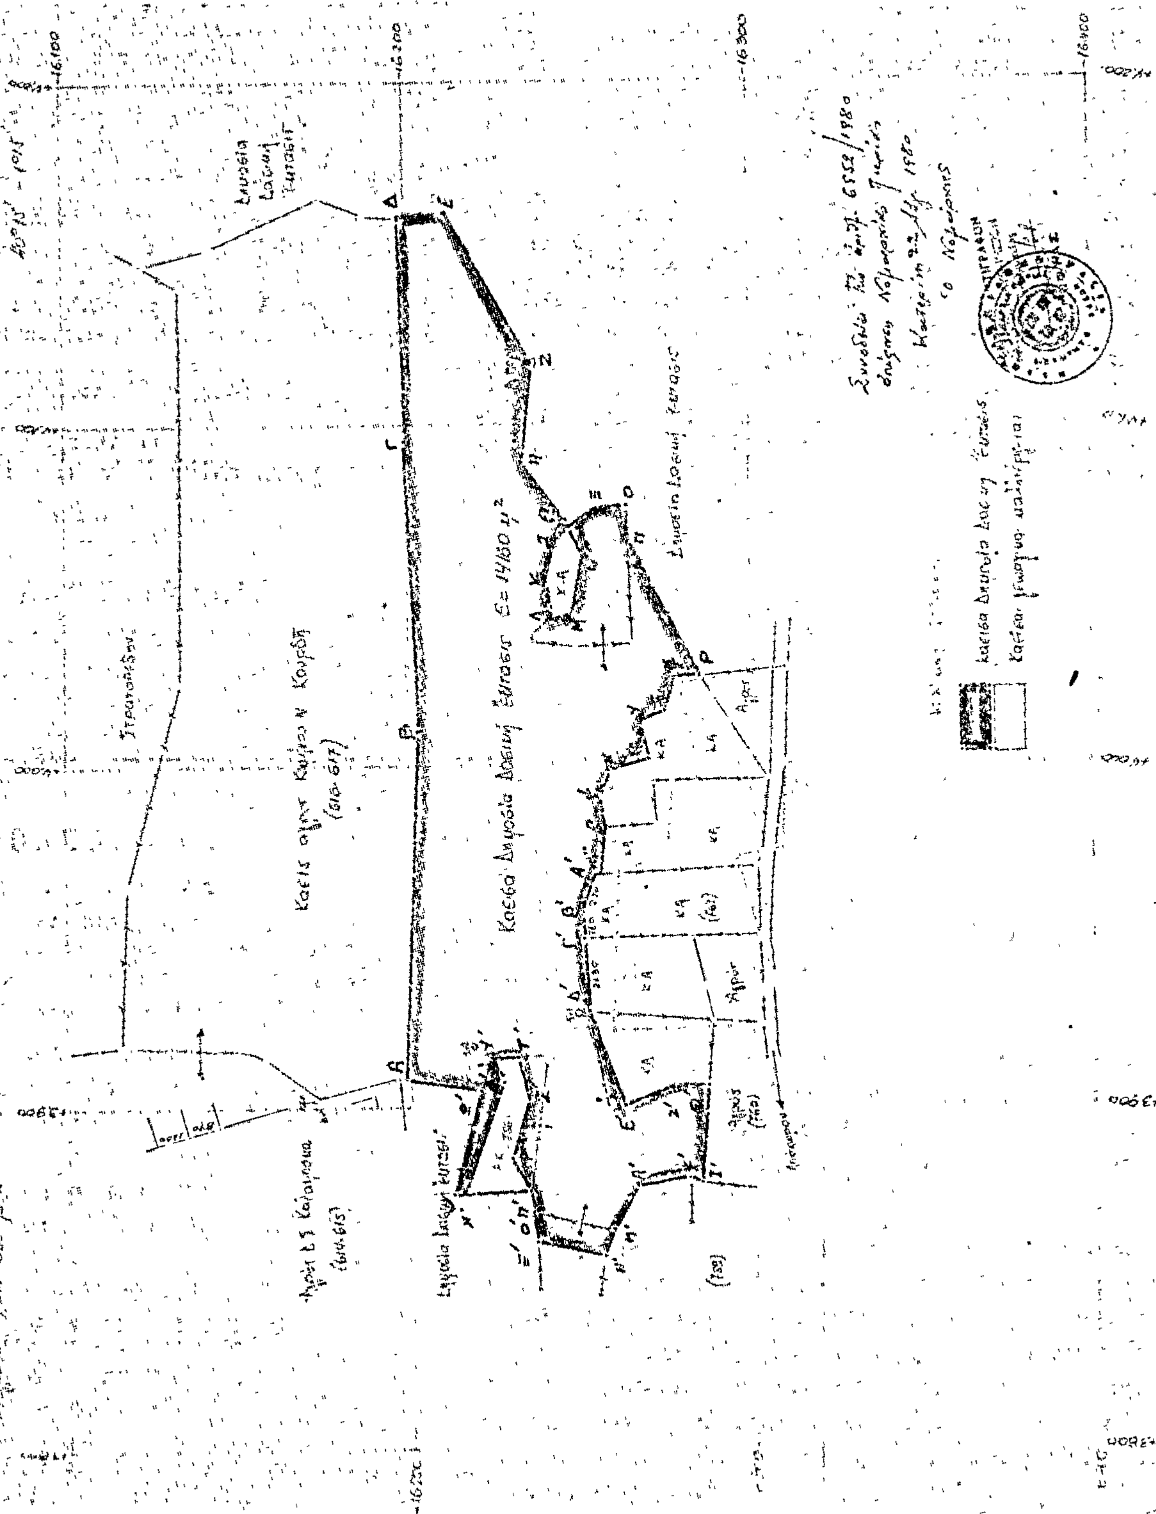
ΤΟΠΟΓΡΑΦΙΚΟΝ ΔΙΑΓΡΑΜΜΑ ΚΛΕΙΣΗΣ ΔΗΜΟΣΙΑΣ
ΔΑΣΙΚΗΣ ΕΚΤΑΣΕΩΣ Ε= 14.160μ² ΕΙΣ ΘΕΣΙΝ
"Άγιος Γεώργιος" ΛΙΤΟΧΩΡΟΥ

ΠΟΛΕΟΔΟΜΙΑ

ΑΝΑΚΟΙΝΩΣΕΙΣ

'Αριθ. 2452 (4)

Περὶ ἀνακοινώσεως καταθέσεως στὸ Ταμεῖο Παρακαταθηκῶν καὶ Δανείων Σκοπέλου ἀποζημιώσεων λόγω τακτοποιήσεως οἰκοπέδων καὶ ρυμοτομίας στὴν πόλη τῆς Σκιάθου μεταξὺ τῶν οἰκοδομικῶν τετραγώνων ἀριθ. 28, 27 καὶ 37.

Δυνάμει τῆς ἀριθ. 3/1977 πράξεως τῆς Δ/νσεως Τεχνικῶν Ὑπηρεσιῶν τῆς Νομαρχίας Μαγνησίας, κυρωθείσης μὲ τὴν ἀριθ. 68307/30.3.1977 ἀπόφαση τοῦ Νομάρχου Μαγνησίας, ἔγινε ἡ τακτοποίηση τῶν προσκυρώσεων καὶ ὁ ἀναλογισμὸς τῆς ἀποζημιώσεως τῶν ρυμοτομουμένων παροδίων ἰδιοκτησιῶν κειμένων μεταξὺ τῶν Ο.Τ. 28, 27 καὶ 37 γιὰ τὴν ἐφαρμογὴ τοῦ ἰσχύοντος ρυμοτομικοῦ σχεδίου τῆς πόλεως. Μὲ τὴν ἀριθ. 555/5.6.1978 ἀπόφαση τοῦ Μονομελοῦς Πρωτοδικείου Βόλου καθορίσθηκαν οἱ προσωρινὲς τιμὲς μονάδων ἀποζημιώσεως.

Ἤδη ὁ Δῆμος Σκιάθου, κατέθεσε στὸ Ταμεῖο Παρακαταθηκῶν καὶ Δανείων Σκοπέλλου τὰ ποσὰ τῶν δραχ. 150.000, 3.000 καὶ 400, γιὰ τὰ ὁποῖα ἔχουν ἐκδοθεῖ ἀντίστοιχα, τὰ ἀριθ. 1346/1980, 1347/1980 καὶ 1348/1980 γραμμάτια συστάσεως παρακαταθήκης τοῦ προαναφερομένου Ταμείου, ὑπὲρ τῶν εἰκαζομένων δικαιούχων Κων/νου Πασχάλη, Ἠλία Τζούμα καὶ Ἀποστόλου Κούκια καταβλητέων ὅμως στοὺς ἀναγνωρισθησομένους μὲ τελεσίδικη ἀπόφαση δικαιούχους σύμφωνα μὲ τὴν ἀριθ. 3/1977 ἀρχικὴ πράξη τακτοποιήσεως καὶ ὅπως φαίνεται στὸ συνημμένο σ' αὐτὴ κτηματολογικὸ διάγραμμα τοῦ Ὑπομ/κοῦ Δ.Ε. Ἀναστασίου Ι. Τσιλίκη.

Τὰ παραπάνω γραμμάτια ἐστάλησαν μὲ τὸ ἀριθ. πρωτ. 3355/29.8.1980 ἔγγραφο τοῦ Δημοσίου Ταμείου Σκοπέλου στὴν Κεντρικὴ Ὑπηρεσία τοῦ Ταμείου Παρακαταθηκῶν καὶ Δανείων τῶν Ἀθηνῶν πρὸς φύλαξη καὶ θὰ ἀποδοθοῦν στοὺς ἀναγνωρισθησομένους τελεσιδίκως δικαιούχους τῶν ἀποζημιώσεων.

Σκιάθος, 1 Σεπτεμβρίου 1980

Ὁ Δήμαρχος
ΙΩΑΝΝΗΣ ΝΙΚ. ΠΡΕΒΕΖΑΝΟΣ

ΑΠΟ ΤΟ ΕΘΝΙΚΟ ΤΥΠΟΓΡΑΦΕΙΟ